


顶高6.9米

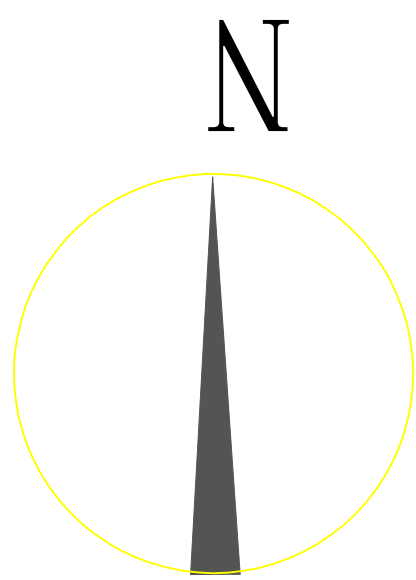

丸三浩联科技  
(浙江) 有限公司

- 说明:
1. 本图版权为本公司拥有, 任何人士如未获允许不得翻印任何部分。
  2. 图纸上所有遗漏需知会负责设计工程师。
  3. 图纸仅为规划示意图纸, 必须跟最终施工图纸配合。
  4. 施工单位必须在施工前向设计师提出图纸与工地现场的误差。

项目  
PROJECT

宁波（大象）洗护  
工厂示意图

日洗量  
衣服7000件+

图名 SHEET TITLE:

平面规划图

制图 DRAWN BY:

校对 CHECKED BY:

设计 DESIGNER:

版本 VERSION NO:


比例 SCALE:

日期 DATE:

工程名称 JOB NO:

序号 PAGE:

图号 SHEET NO:

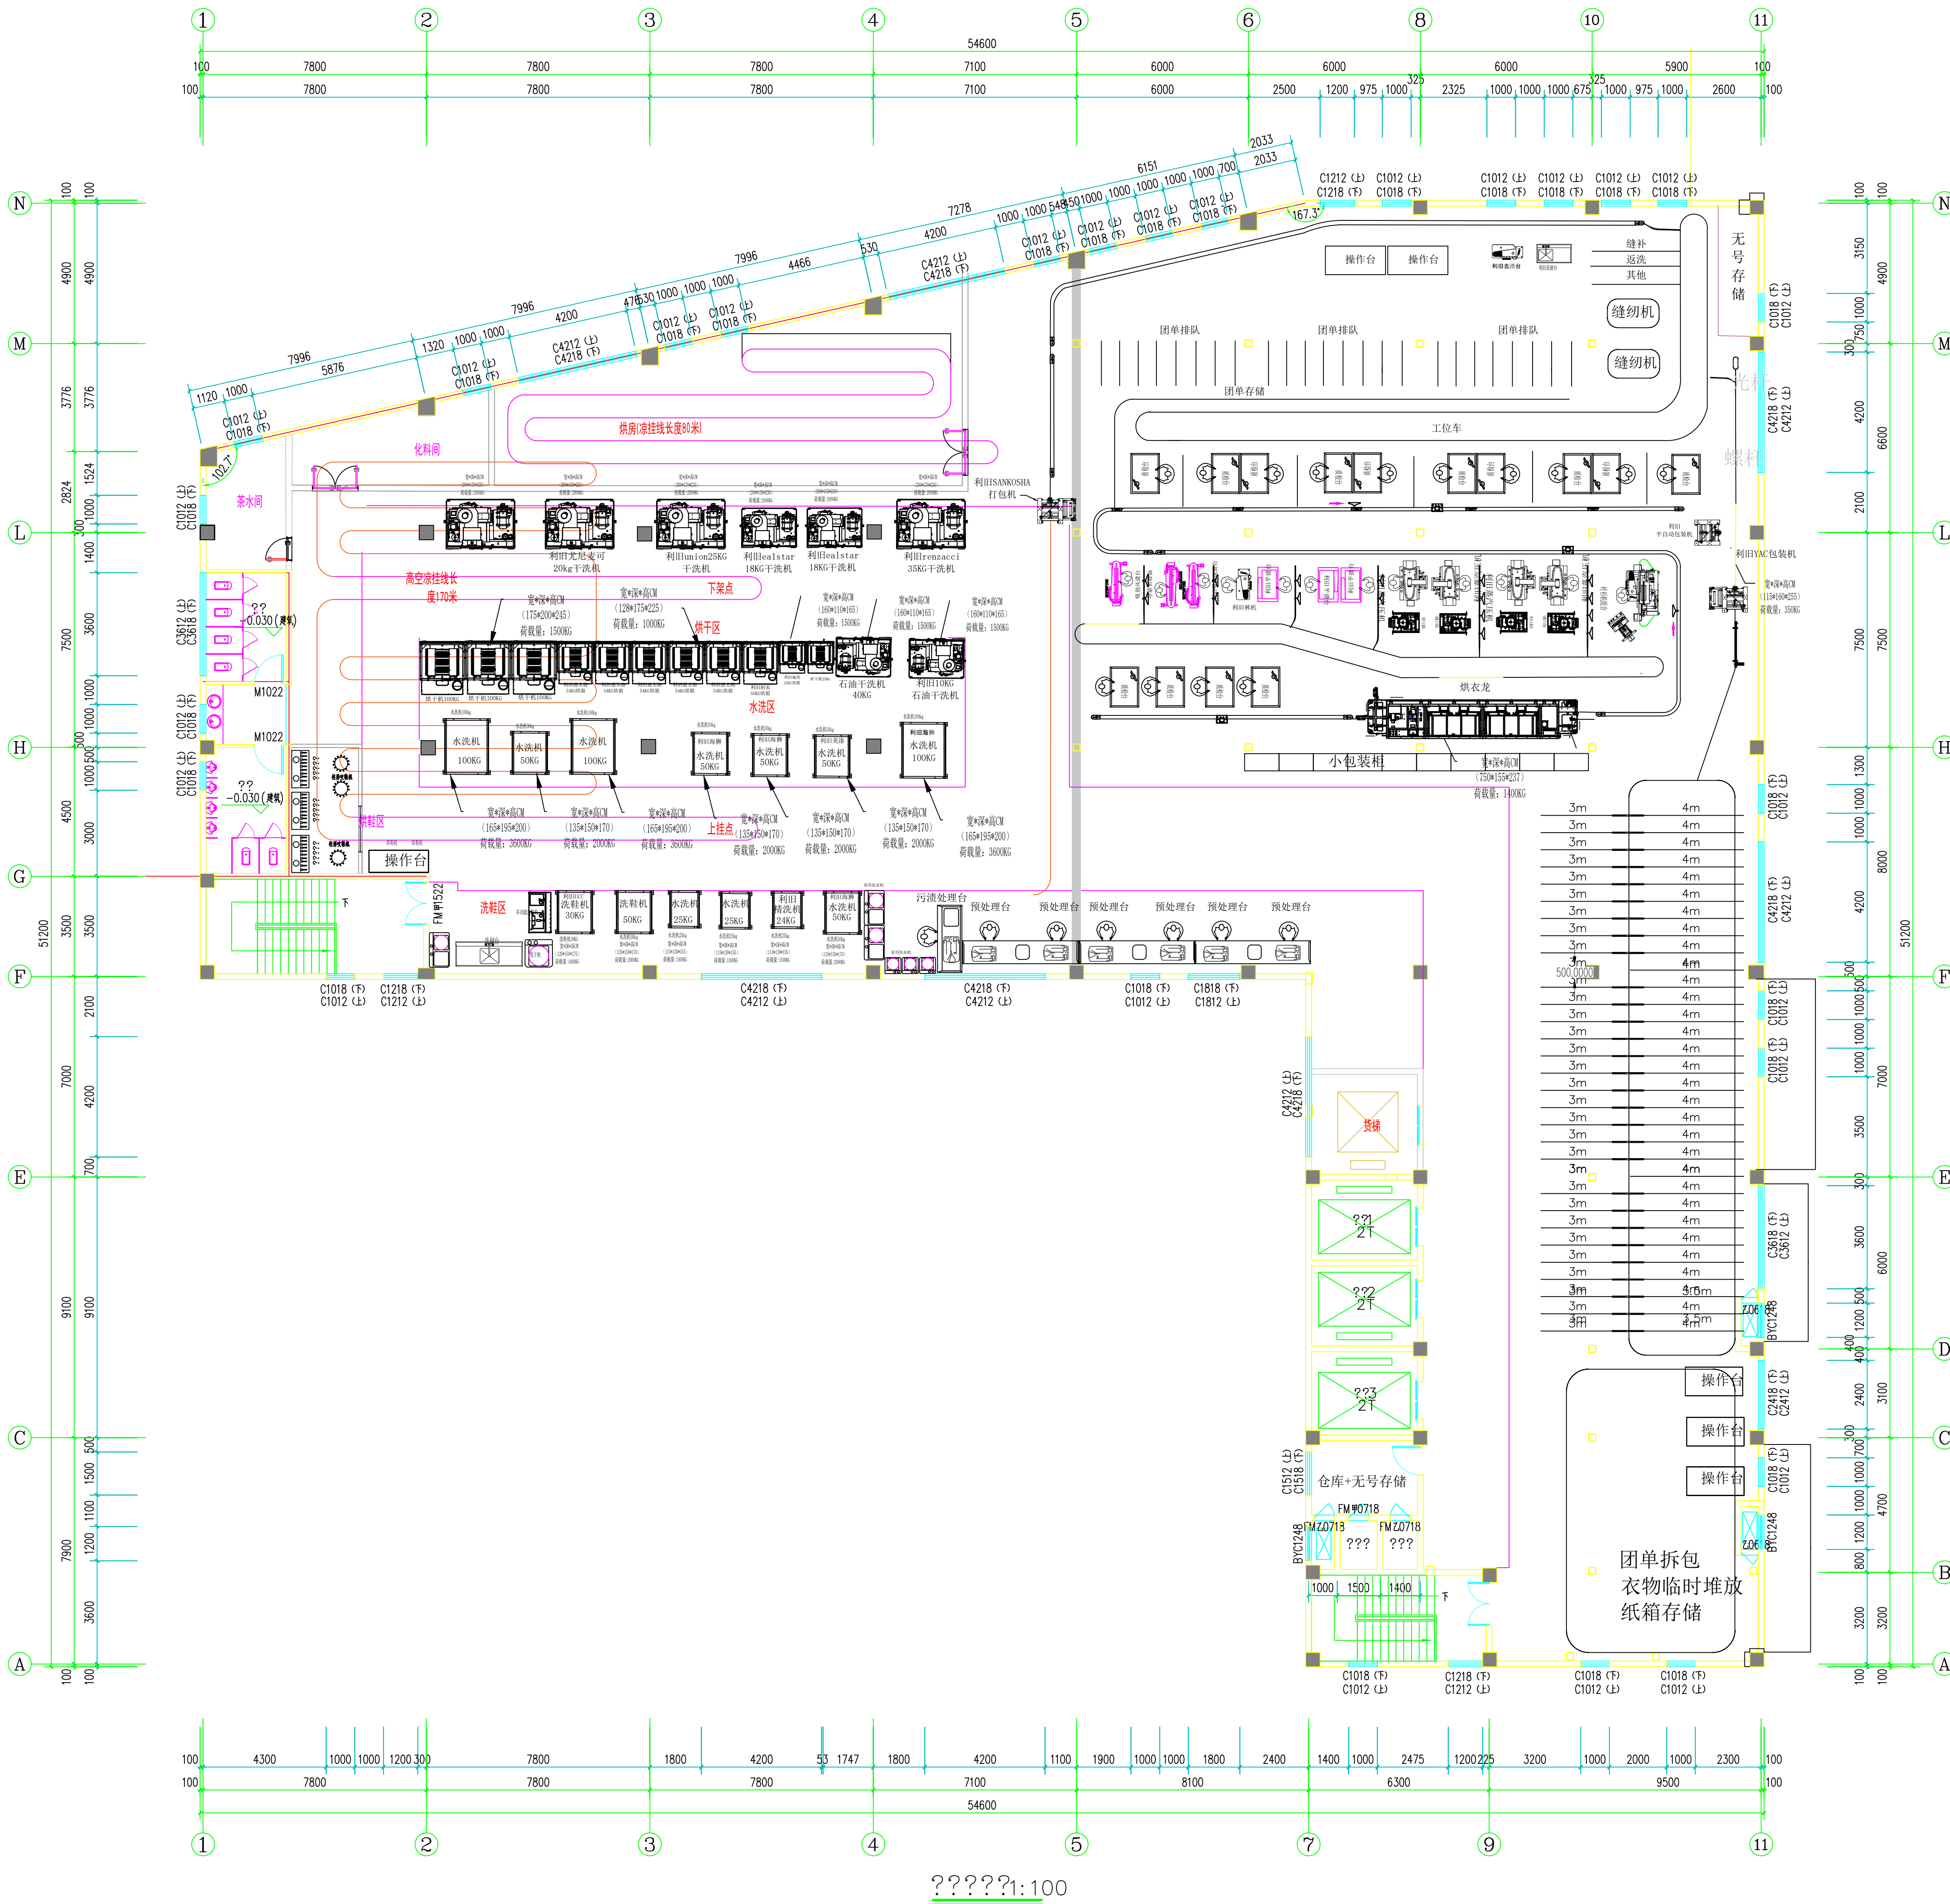

# 大象工厂平面图

图中尺寸及施工工艺的调整均以现场施工实际情况为准。